
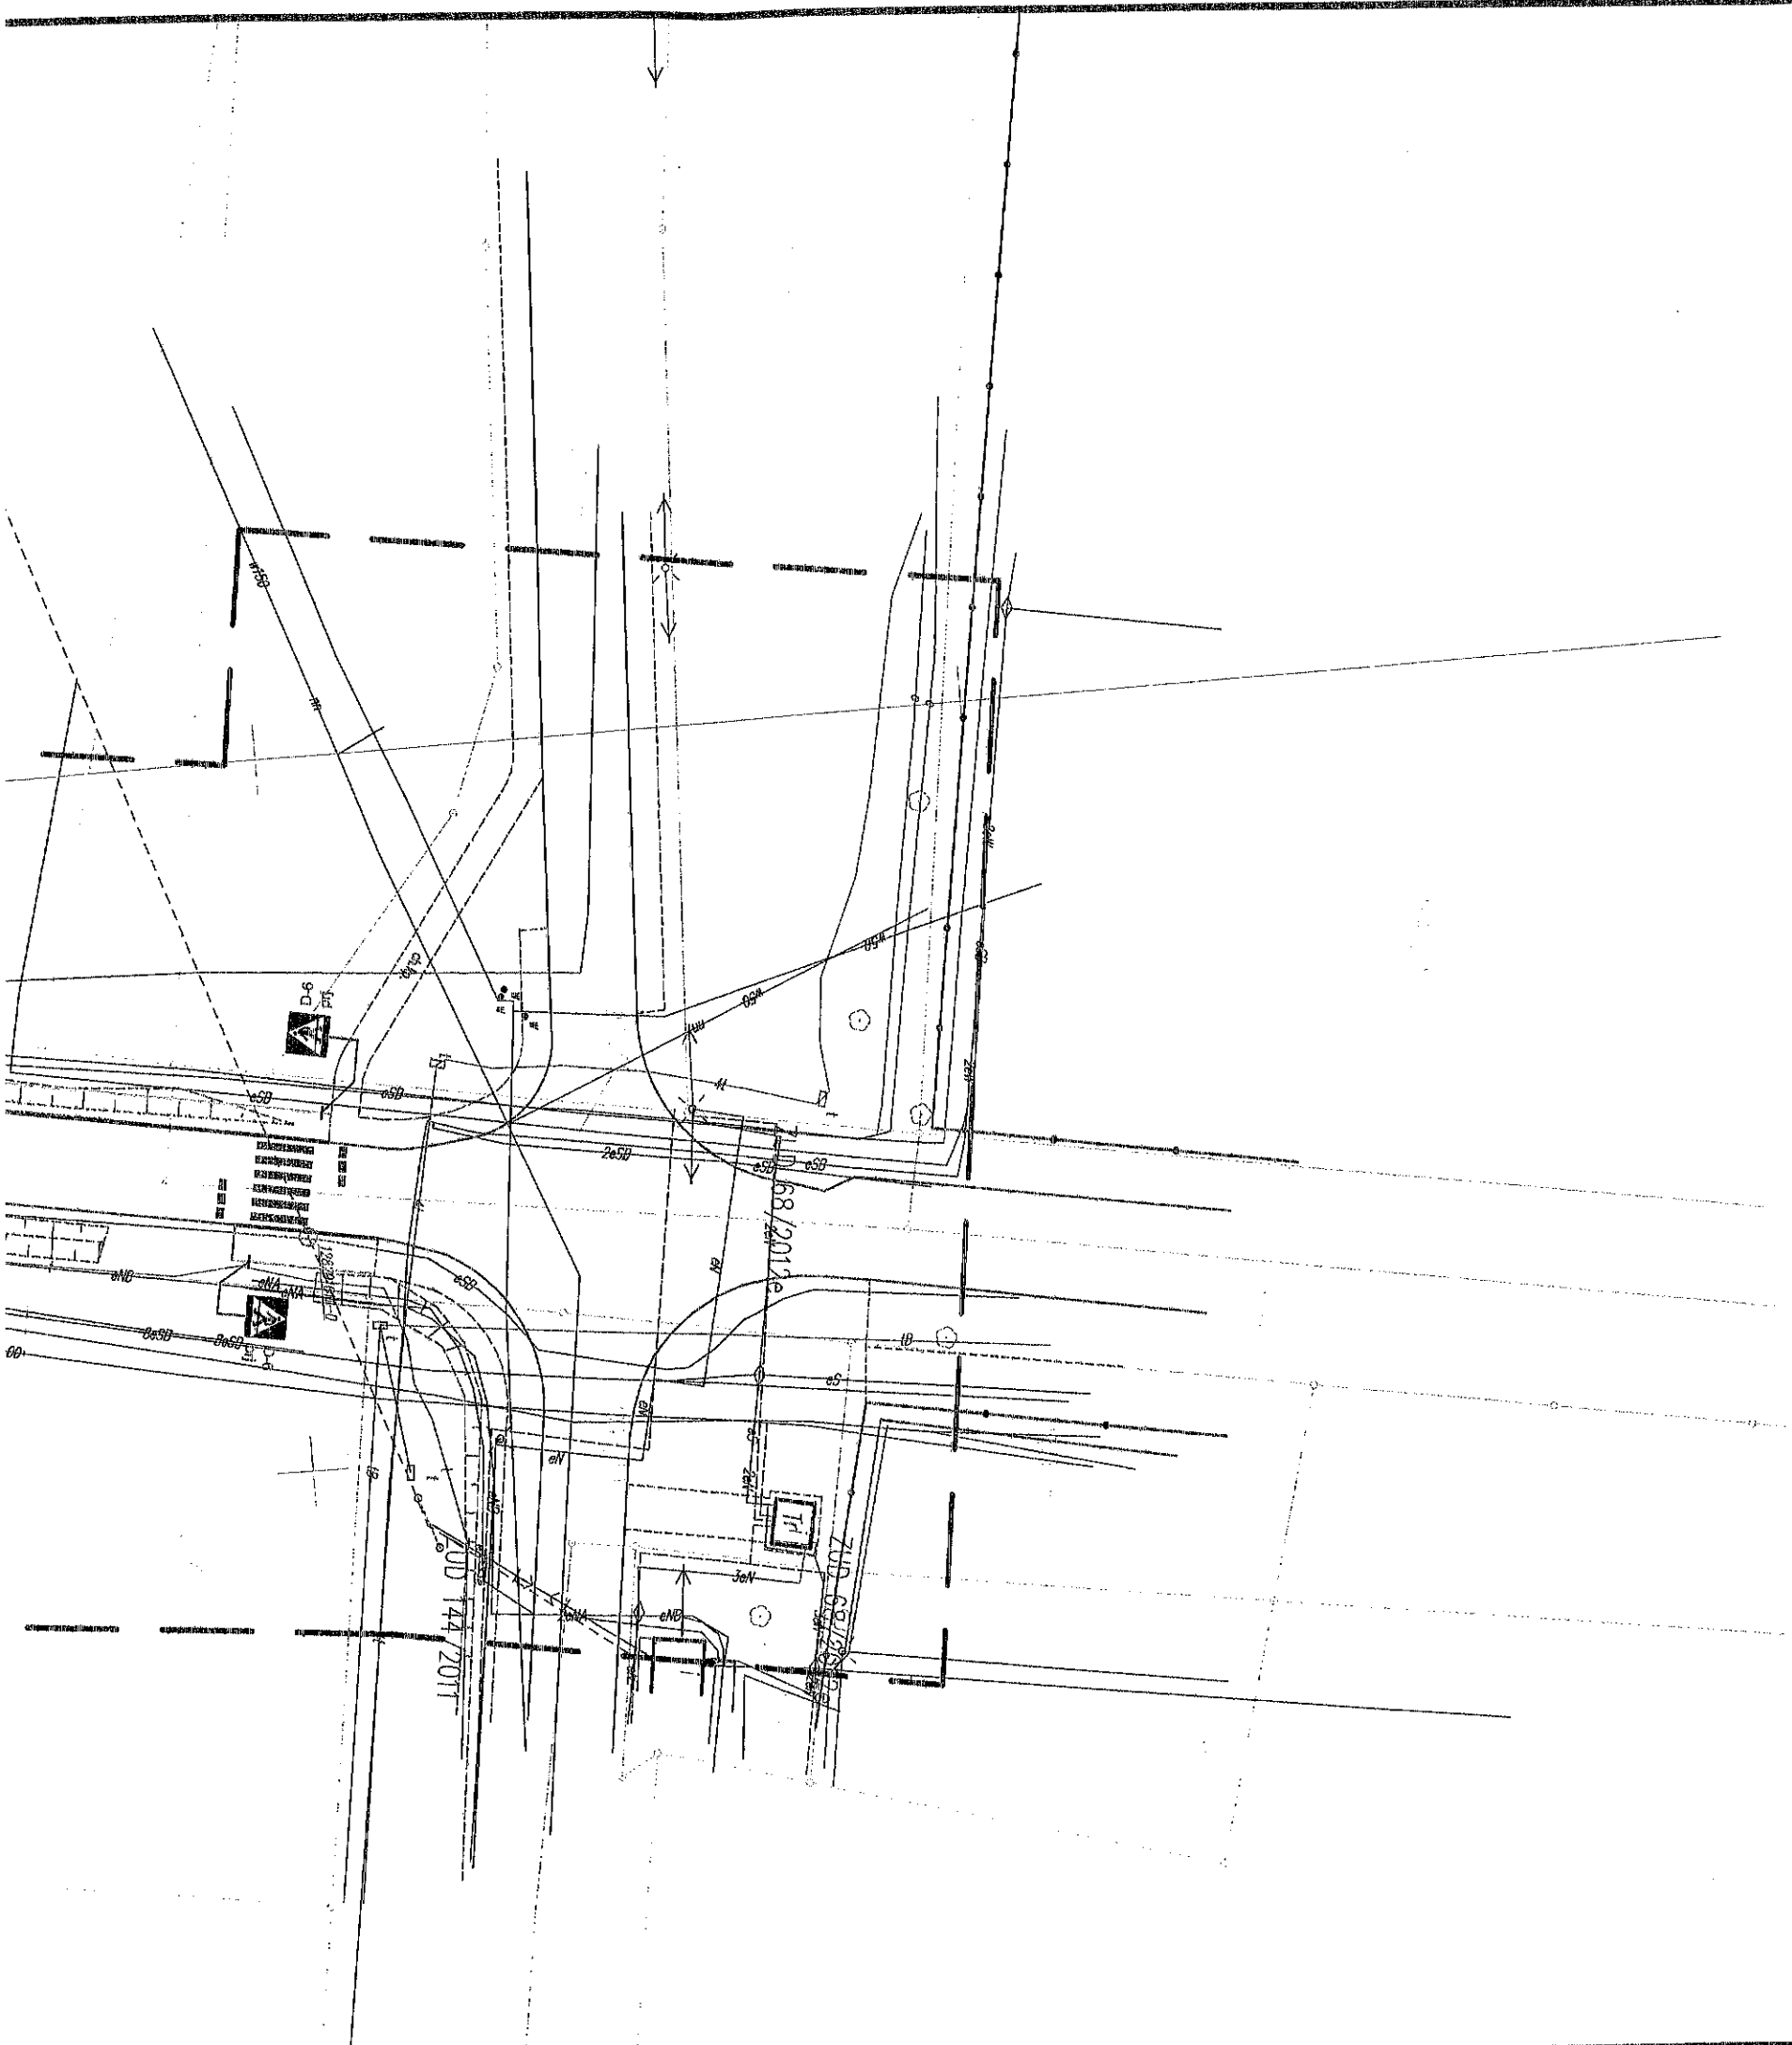


 

WARIANT 1

LEGENDA:

-  - Projektowana nawierzchnia chodników z kostki betonowej
-  - Projektowana nawierzchnia jezdni
-  - Projektowana nawierzchnia zjazdów
-  - Projektowane krawężniki betonowe 15/30cm z odkryciem 12cm
-  - Projektowane krawężniki betonowe 15/22cm z odkryciem 4cm
-  - Projektowane obrzeże betonowe 8/30cm

 Biuro Projektów A-PROPOL sp. z o.o. s.p. k. 44-121 Gliwice ul. Gomulki 2 tel. (0-32) 270-88-31		DATA Marzec 2017 INWESTOR Gmina Mikołów Rynek 16, 43-100 Mikołów	NUMER KOMPLETU
PROJEKTOWAŁ mgr inż. Adam Biegański upr. bud. Nr 245/02		INWESTYCJA Przebudowa ul. Działdzielca (od ul. Skalnej do ul. Waryńskiego) w Mikołowie.	
OPRACOWAŁ mgr inż. Michał Kowalik		OBIEKT Część drogowa.	NR PROJ. 7206/AP 418/2017
SPRAWDZIŁ		TREŚĆ RYS. Sytuacja. Zagospodarowanie terenu i zasady organizacji ruchu ul. Działdzielca WARIANT 1 PLANSZA 2	NR RYS. 3
SKALA 1 : 500	BRANŻA Konstrukcyjno - Inżynierska	STADIUM Koncepcja	

