


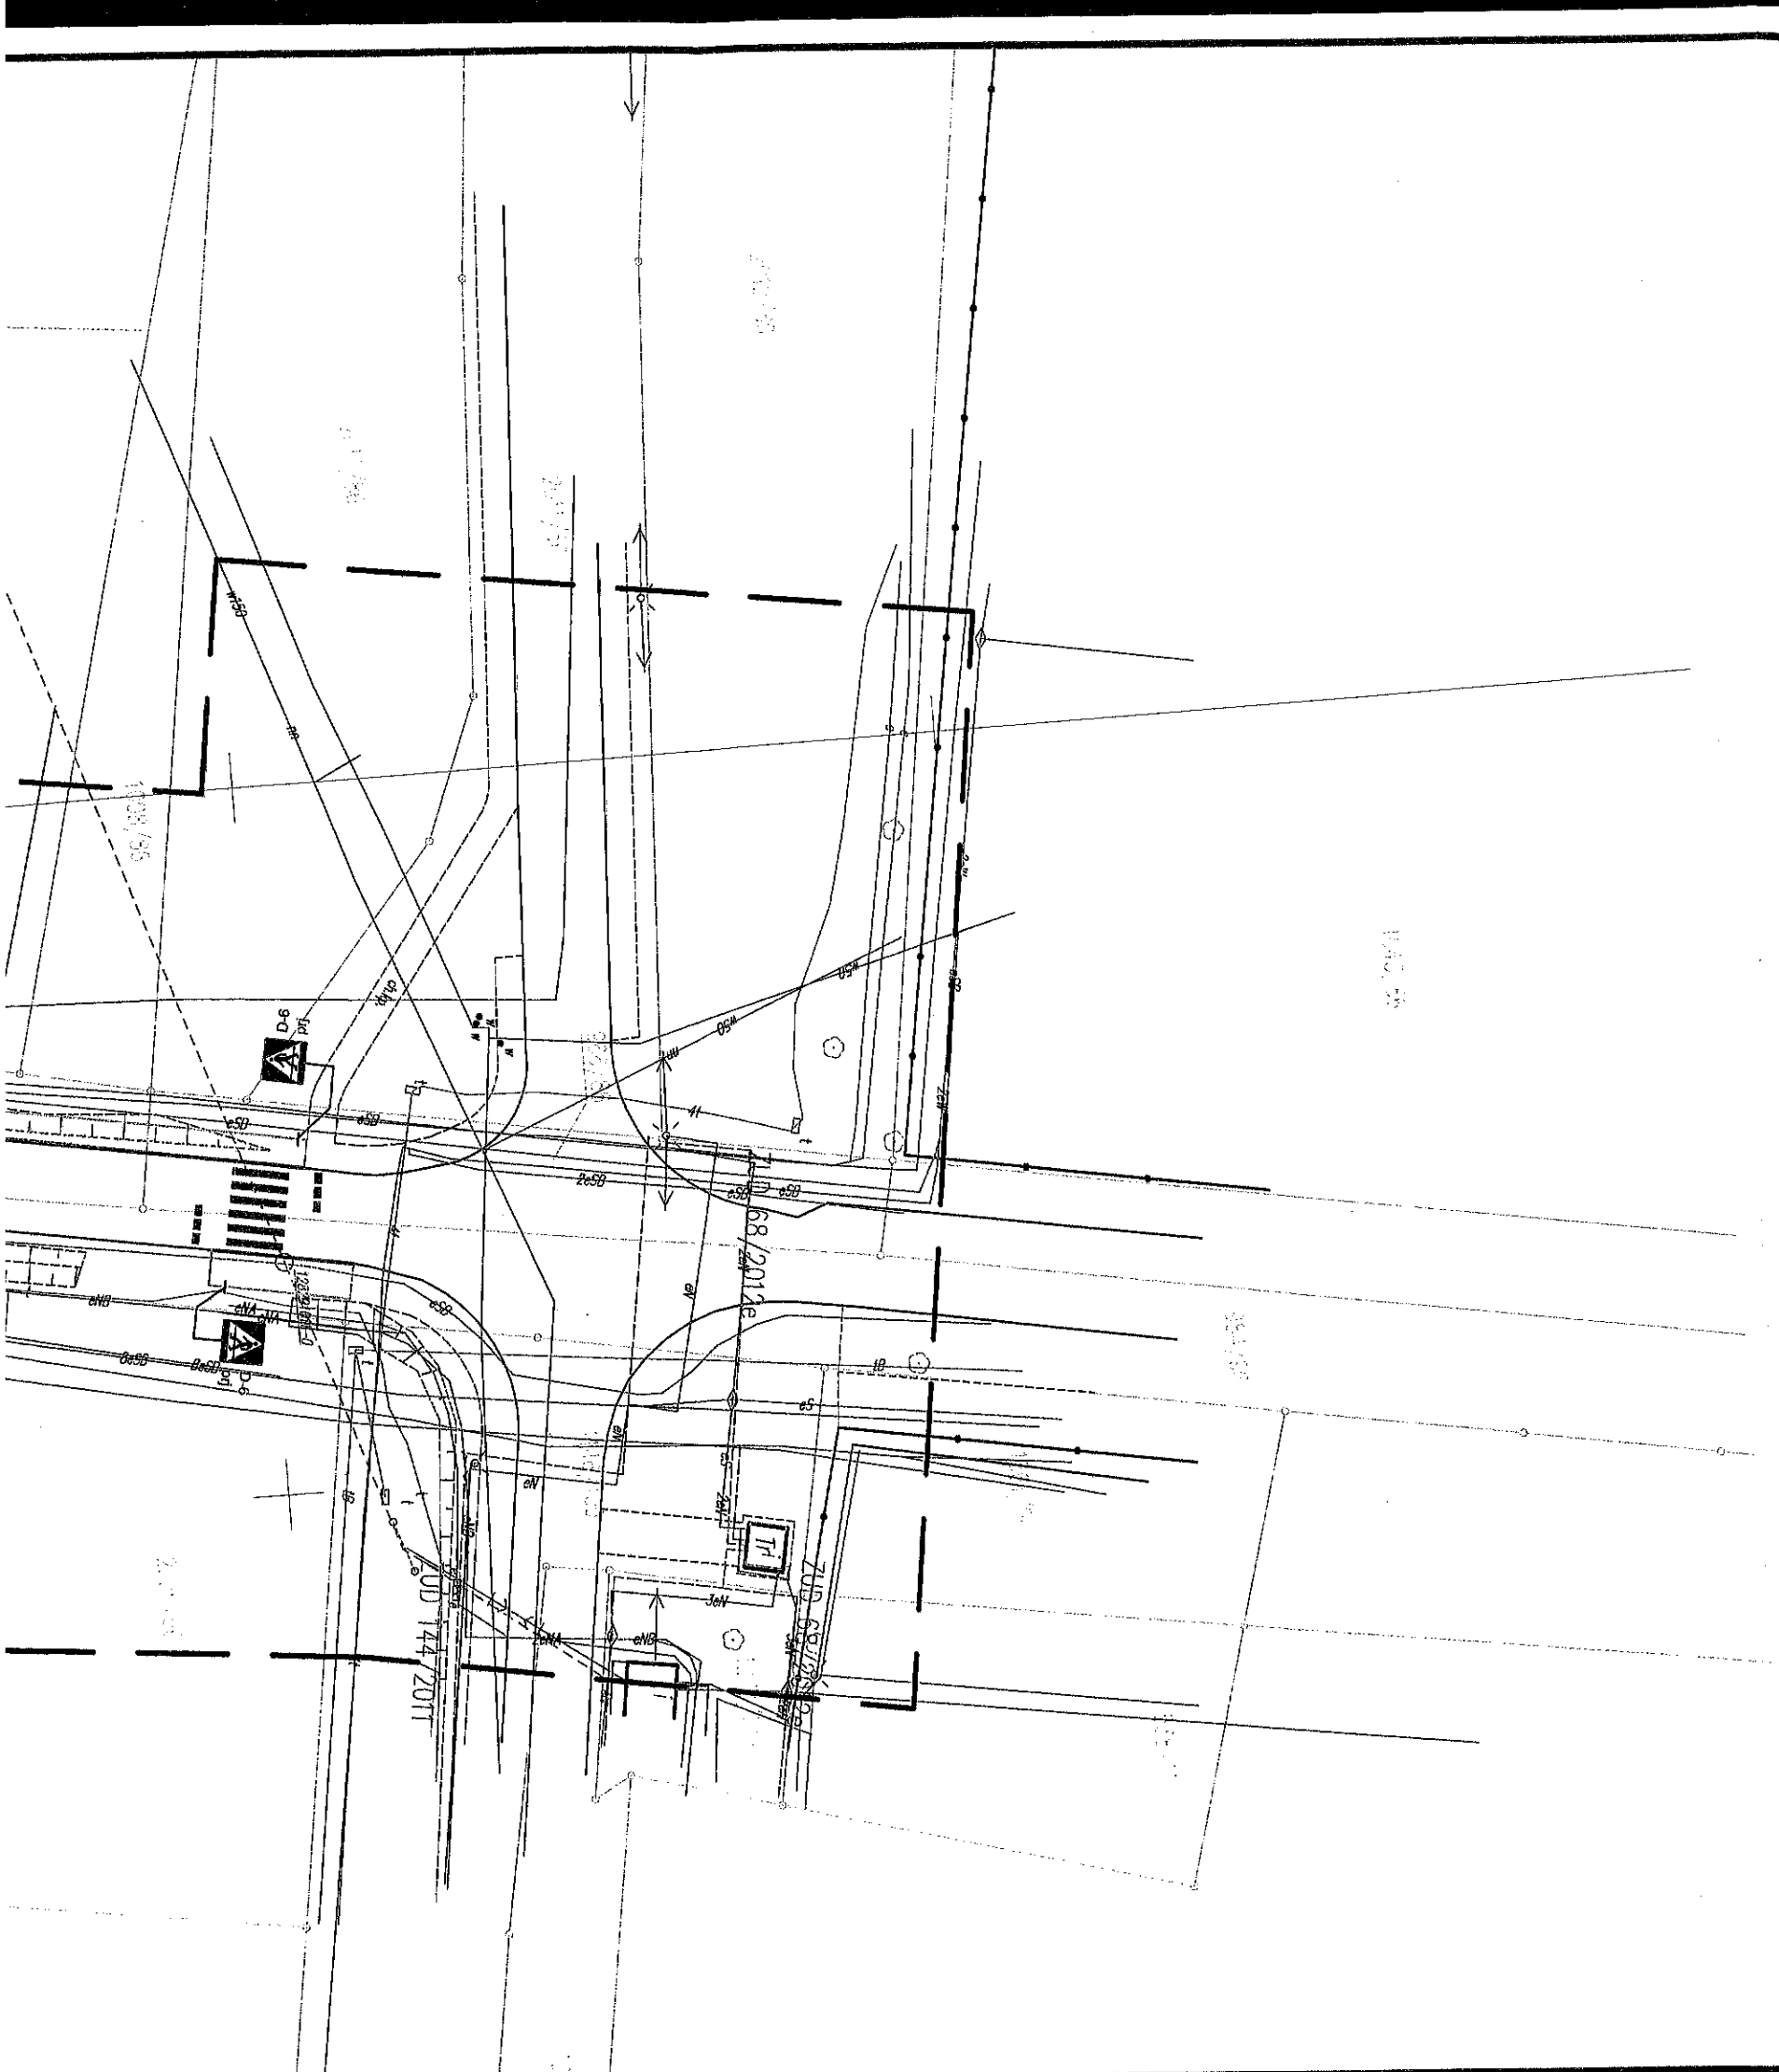

WARIANT 2

LEGENDA:

- Projektowana nawierzchnia chodników z kostki betonowej
- Projektowana nawierzchnia jezdni
- Projektowana nawierzchnia zjazdów
- Projektowane krawężniki betonowe 15/30cm z odkryciem 12cm
- Projektowane krawężniki betonowe 15/22cm z odkryciem 4cm
- Projektowane obrzeże betonowe 8/30cm

 Biuro Projektów A-PROPOL 44-121 Gliwice ul. Gomułki 2 tel. (0-32) 270-88-31			DATA Marzec 2017	NUMER KOMPLETU
INWESTOR Gmina Mikołów Rynek 18, 43-190 Mikołów			INWESTYCJA Przebudowa ul. Dzieńdziała (od ul. Skatnej do ul. Waryńskiego) w Mikołowie.	
PROJEKTOWAŁ mgr inż. Adam Biegański upr. bud. Nr 245/92	OPRACOWAŁ mgr inż. Michał Kowalik	SPRAWDZIŁ	OBIEKT Część drogowa.	NR PROJ. 7206/AP 418/2017
SKALA 1 : 500	BRANŻA Konstrukcyjno - inżynierska	STADIUM Koncepcja	TREŚĆ RYS. Sytuacja, Zagospodarowanie terenu i zasady organizacji ruchu ul. Dzieńdziała WARIANT 2 PLANSZA 2	NR RYS. 5

