


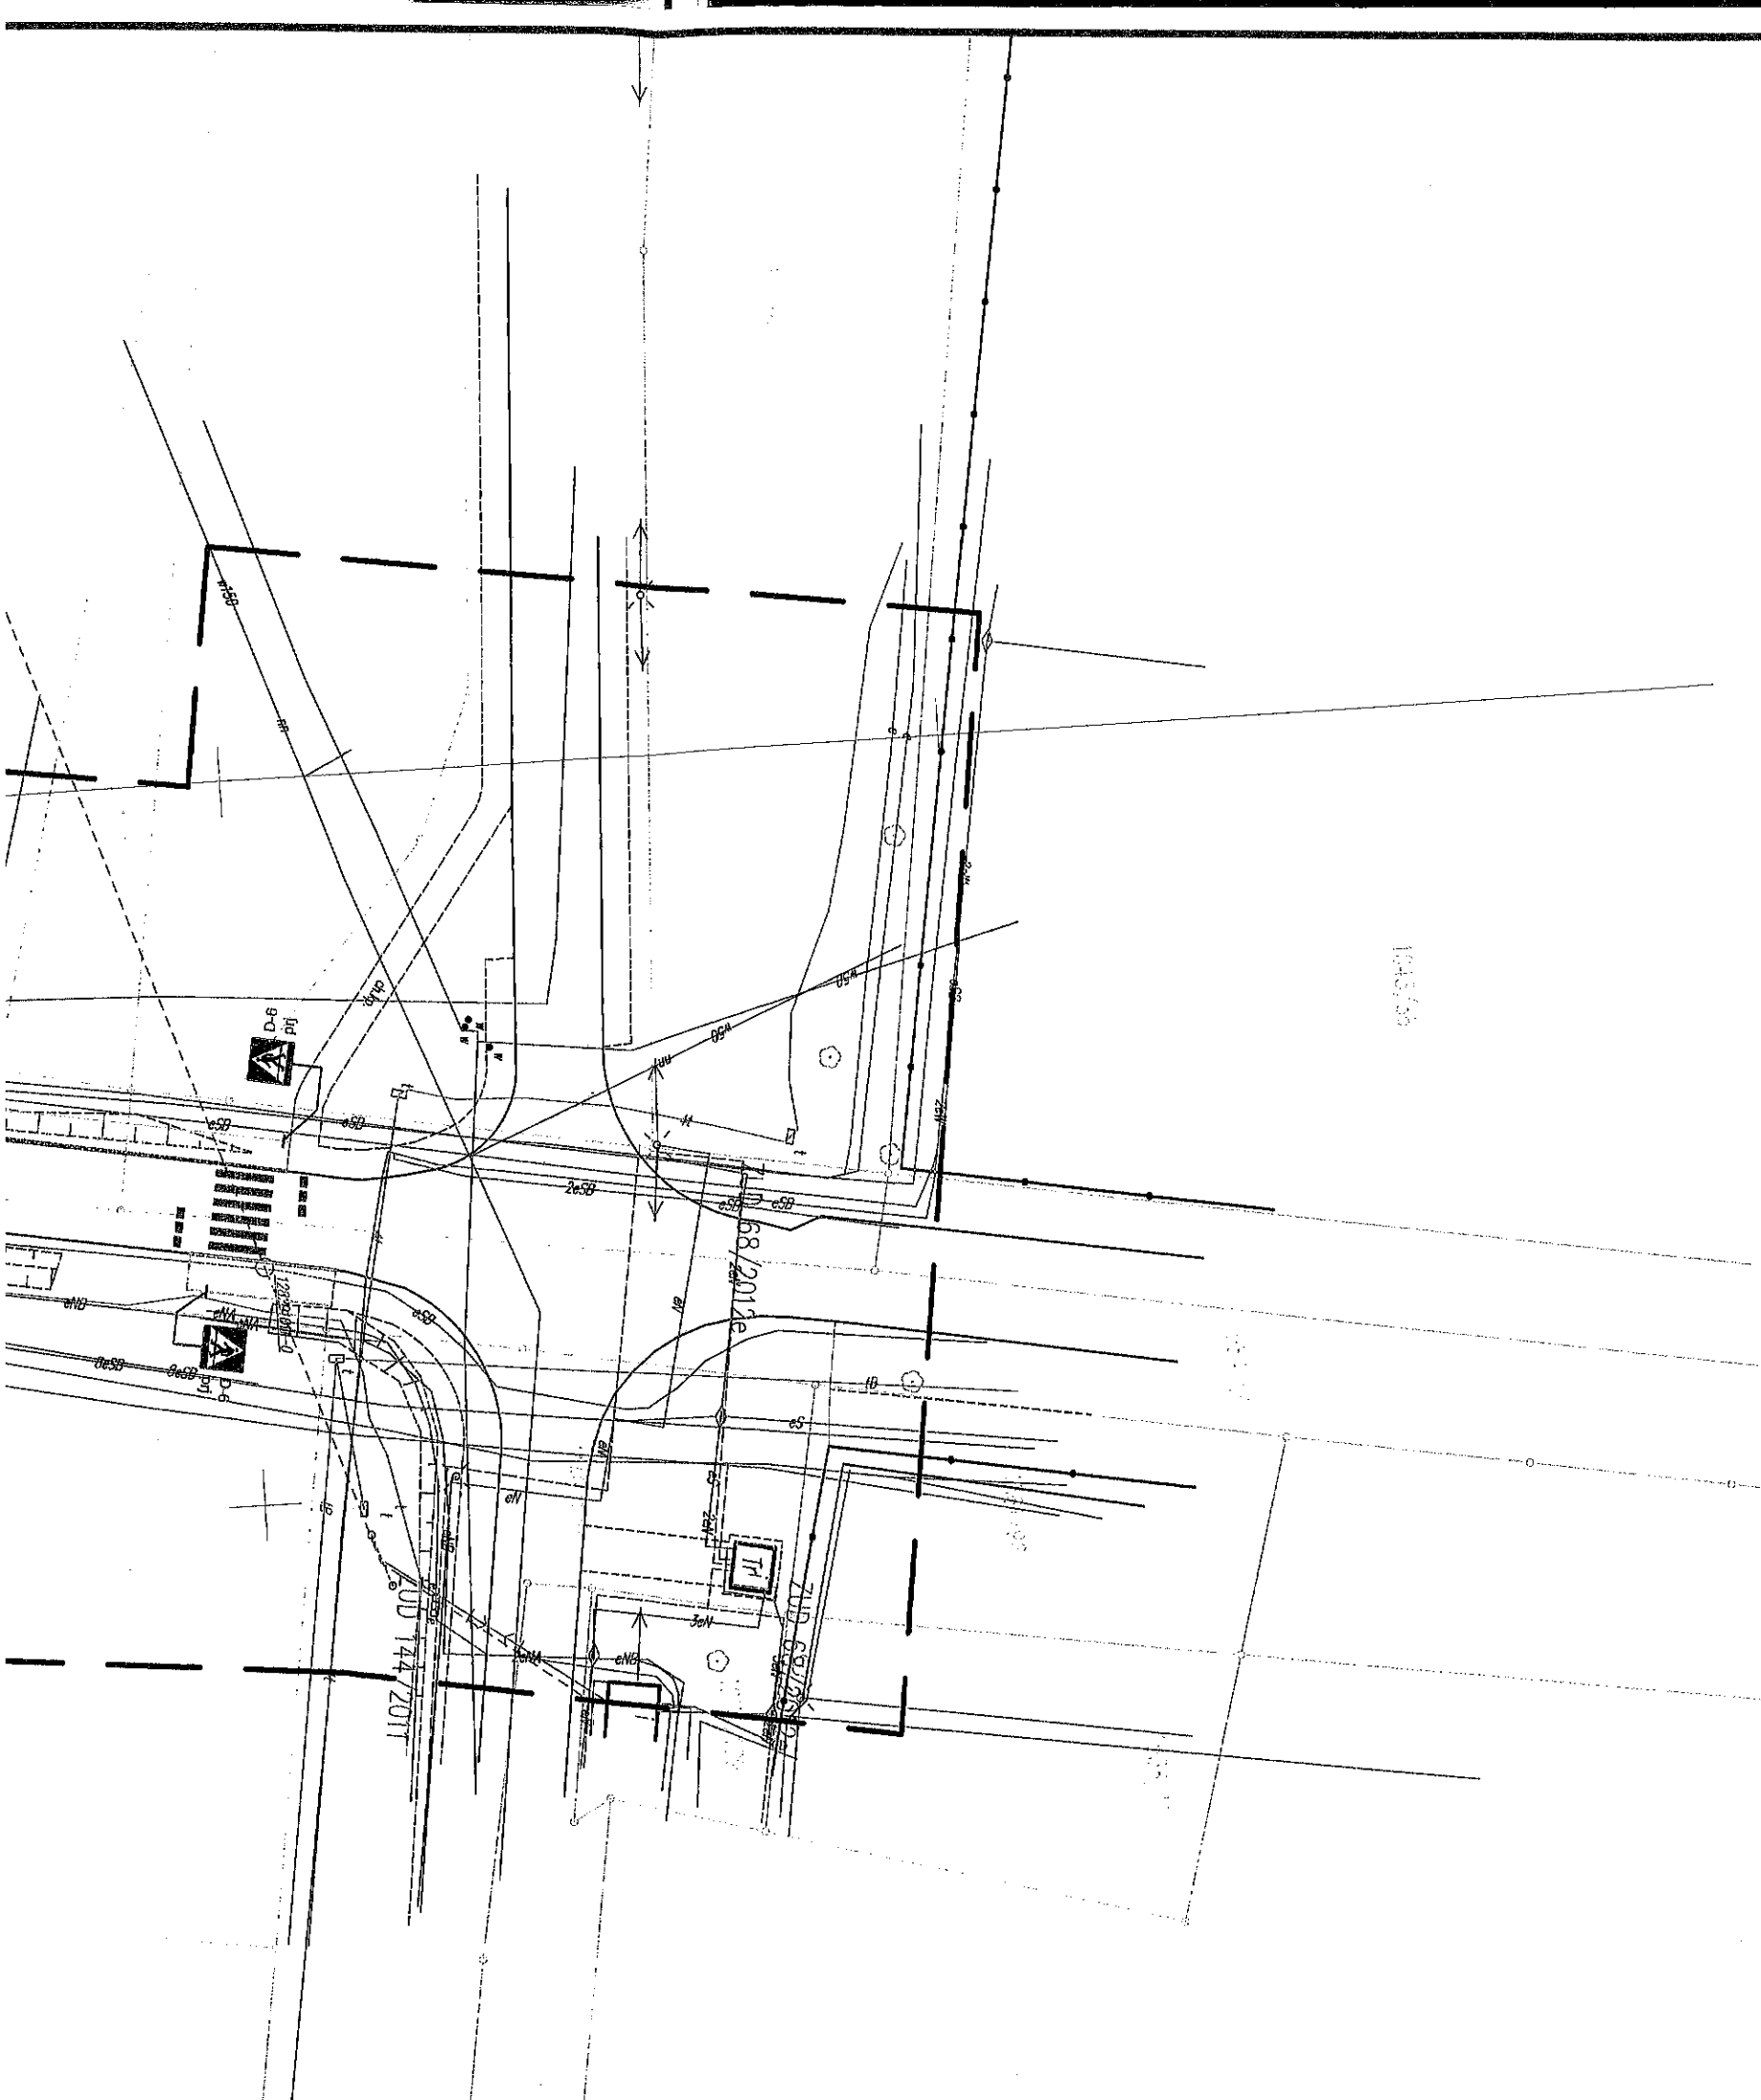

WARIANT 3

LEGENDA:

- Projektowana nawierzchnia chodników z kostki betonowej
- Projektowana nawierzchnia jezdni
- Projektowana nawierzchnia zjazdów
- Projektowane krawężniki betonowe 15/30cm z odkryciem 12cm
- Projektowane krawężniki betonowe 15/22cm z odkryciem 4cm
- Projektowane obrzeże betonowe 8/30cm

 Biuro Projektów A-PROPOL 44-121 Gliwice ul. Gomułki 2 tel. (0-32) 270-88-31		DATA Marzec 2017 INWESTOR Gmina Mikołów Rynek 18, 43-190 Mikołów	NUMER KOMPLETU
PROJEKTOWAŁ mgr inż. Adam Biegański upr. bud. Nr 245/92	OPRACOWAŁ mgr inż. Michał Kowalik	INWESTYCJA Przebudowa ul. Dzieńdziele (od ul. Skalnej do ul. Waryńskiego) w Mikołowie.	NR PROJ. 7206/AP 418/2017
SPRAWDZIŁ 	STADIUM Koncepcja	OBIEKT Część drogowa.	NR RYS. 7
SKALA 1 : 600	BRANŻA Konstrukcyjno - Inżynierska	TREŚĆ RYS. Sytuacja, Zagospodarowanie terenu i zasady organizacji ruchu ul. Dzieńdziele WARIANT 3 PLANSZA 2	

