





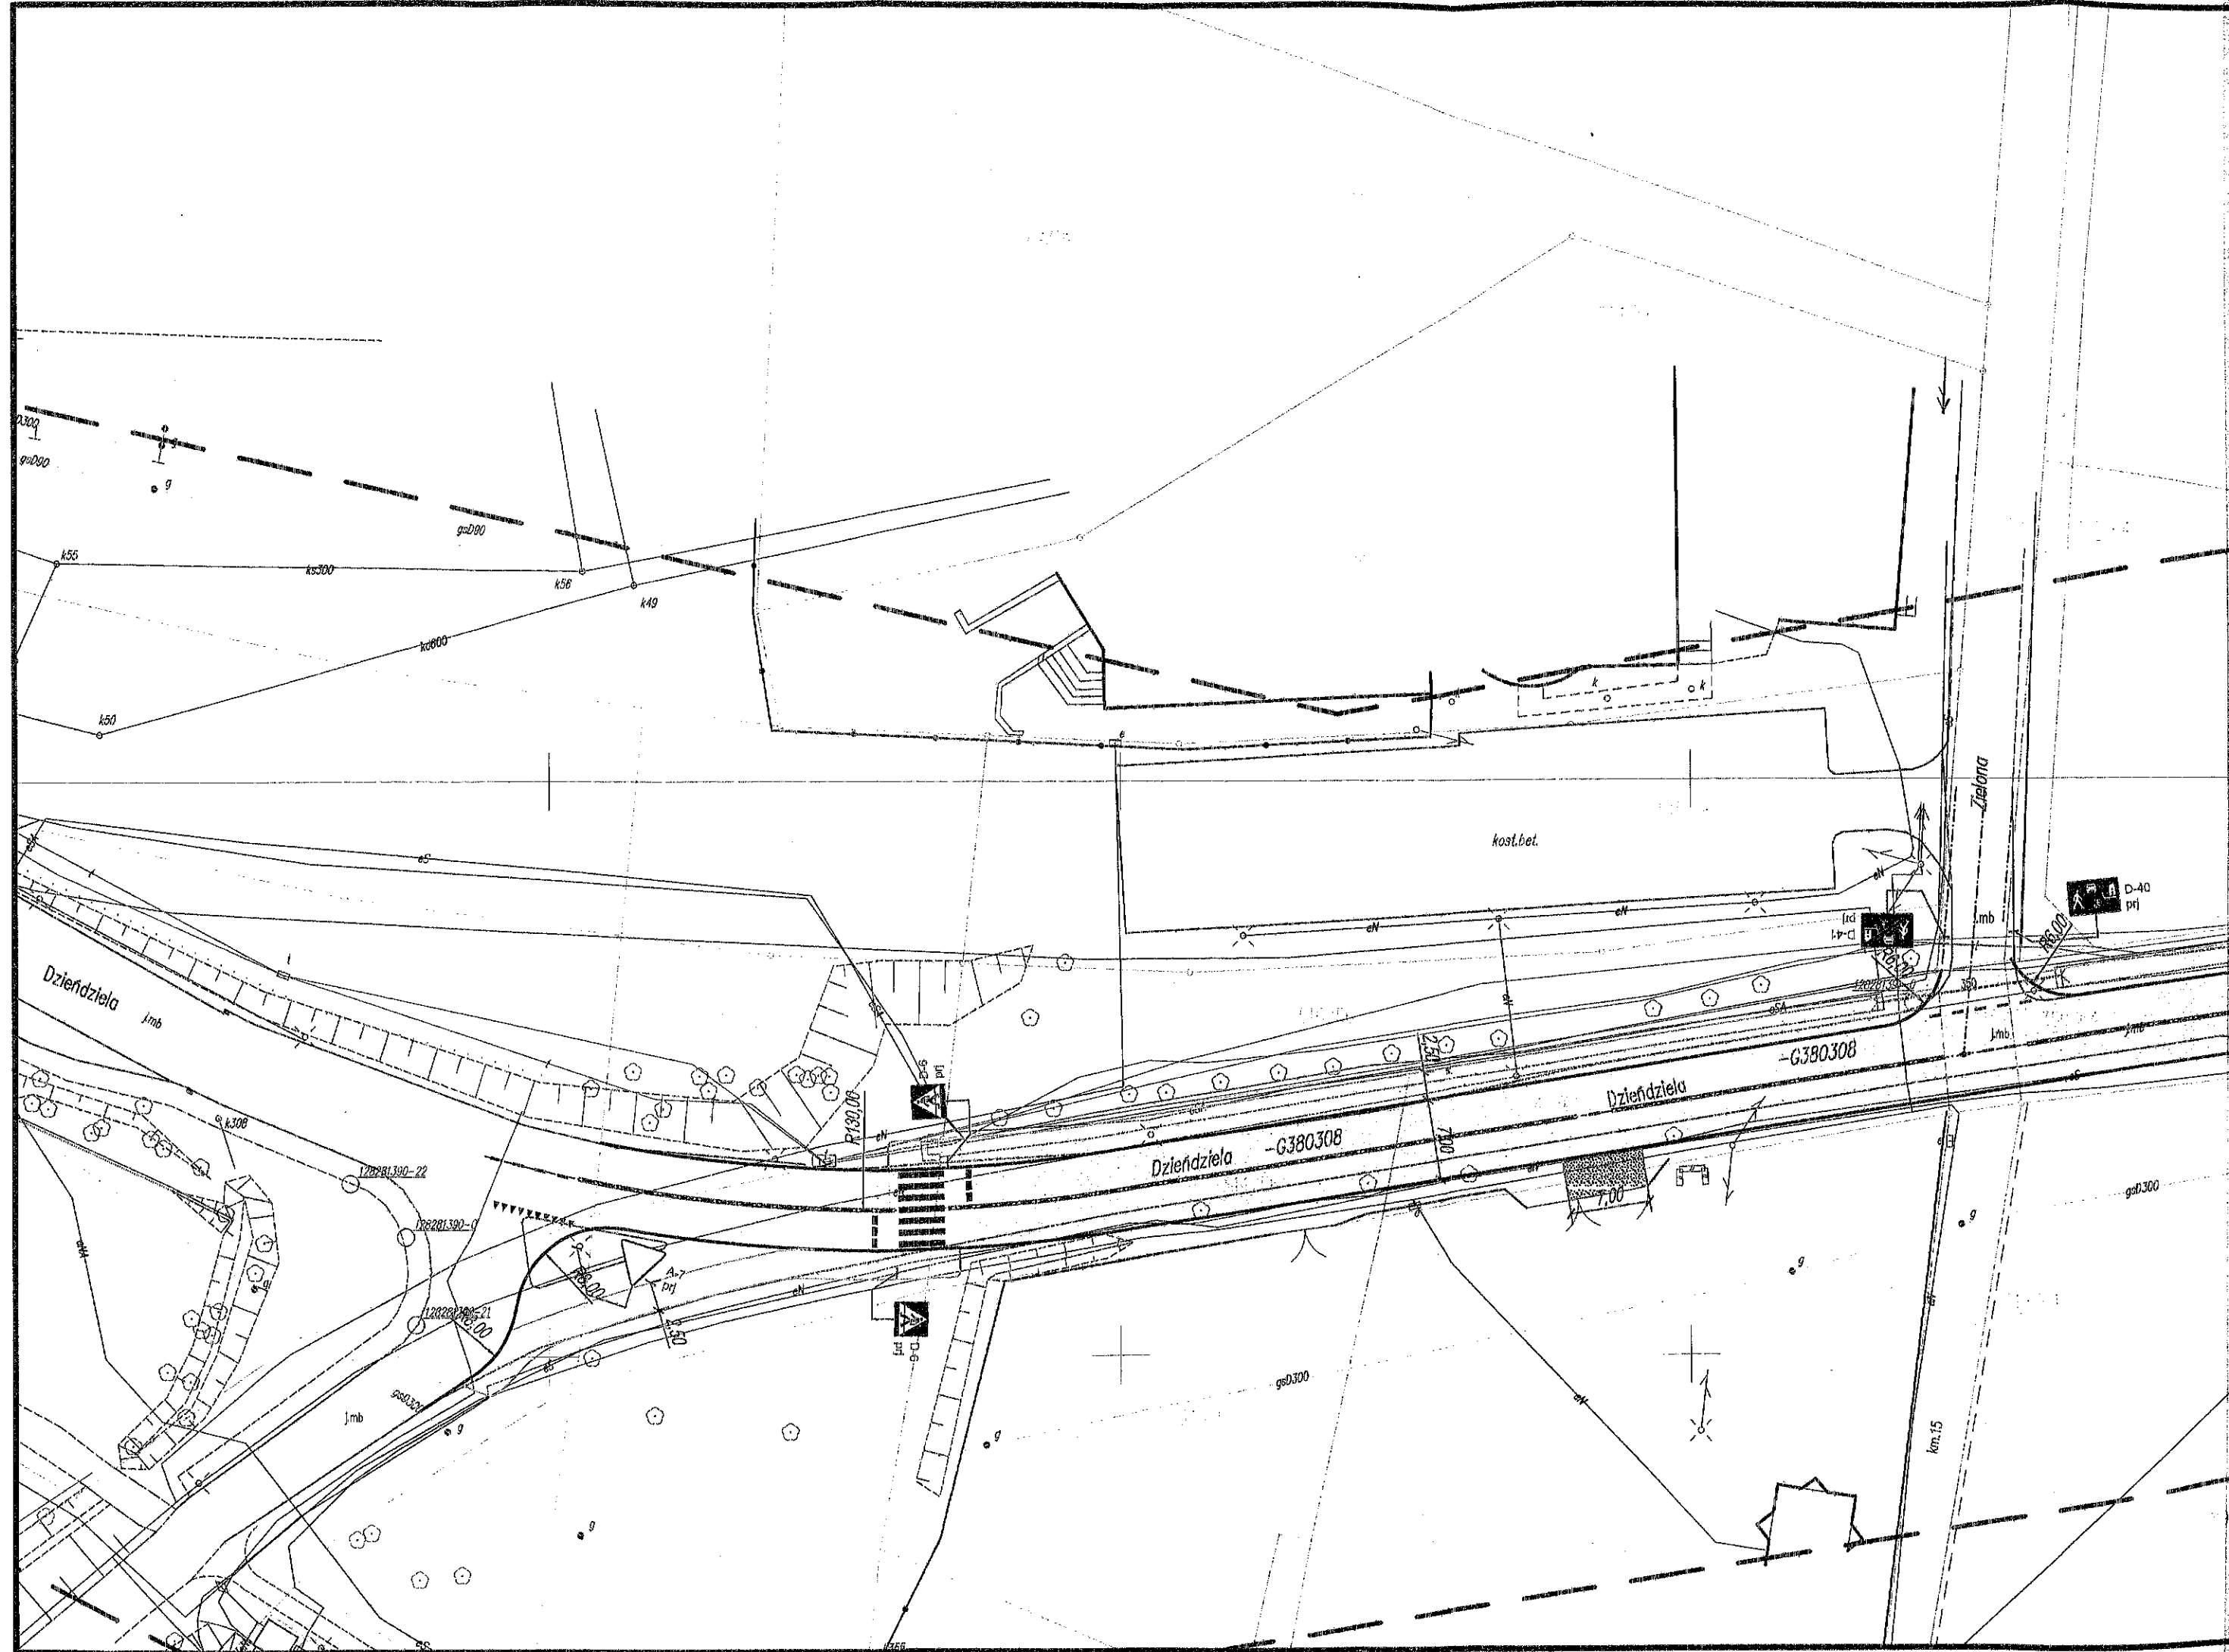

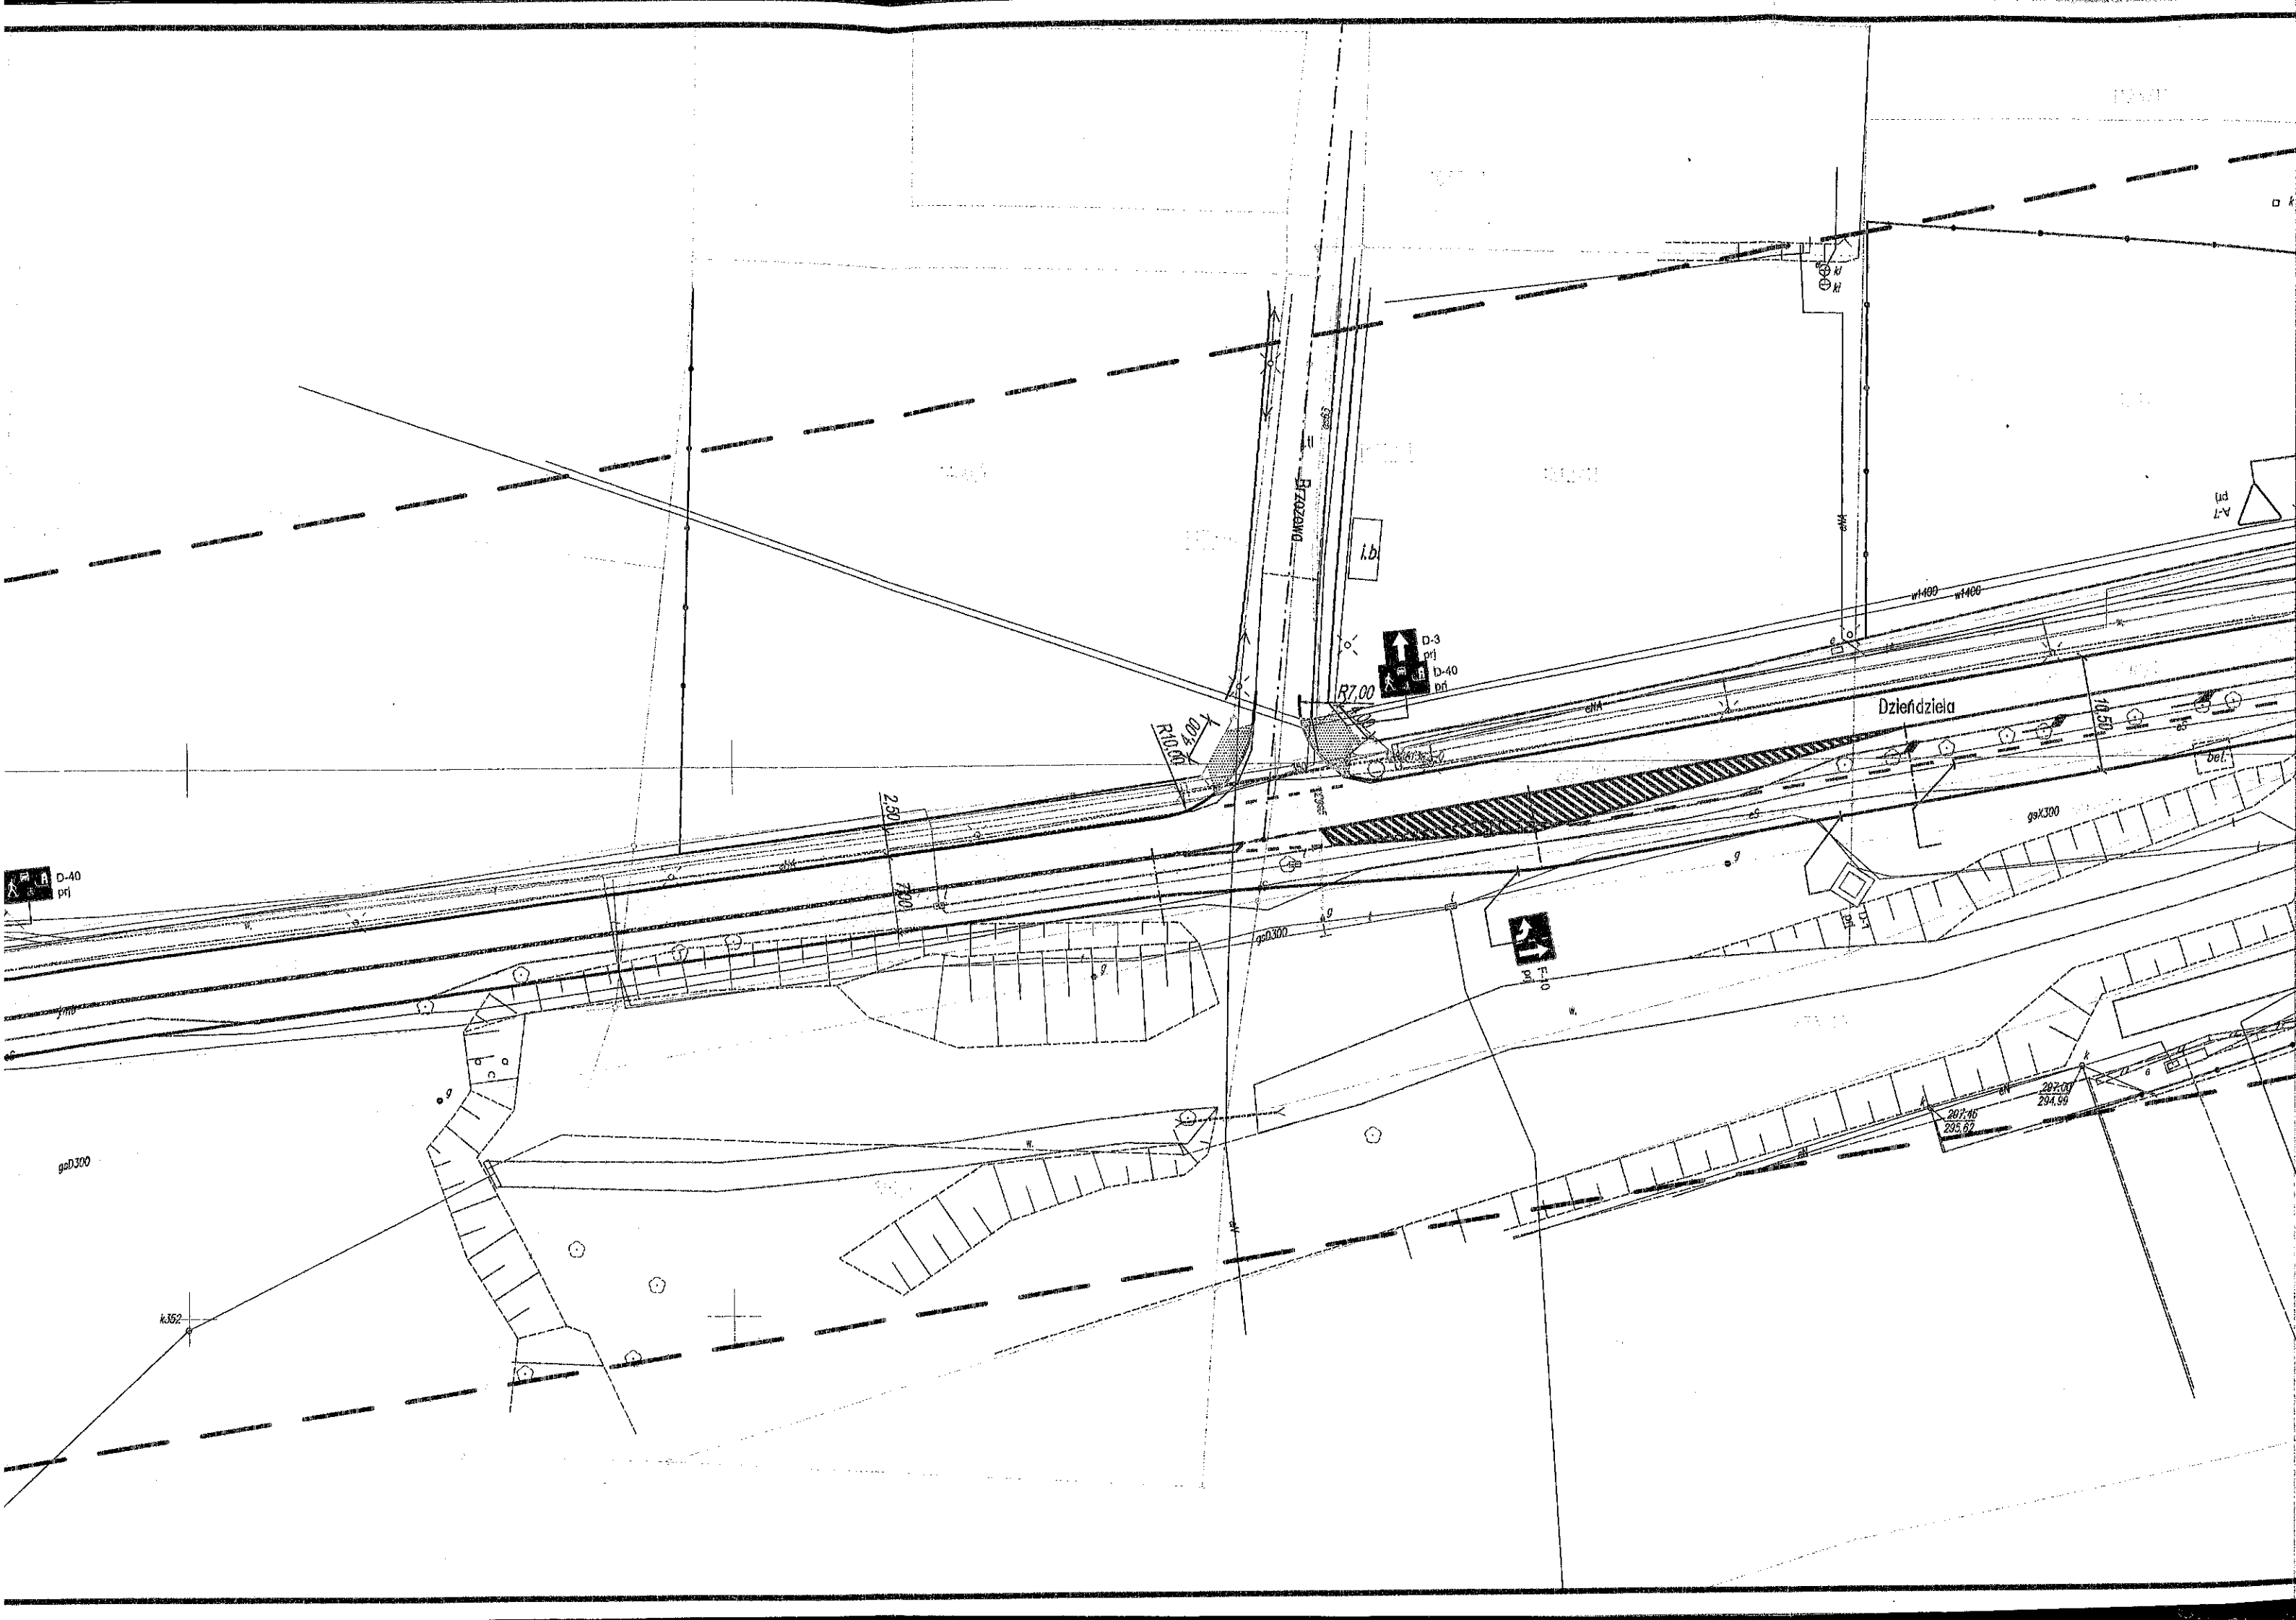

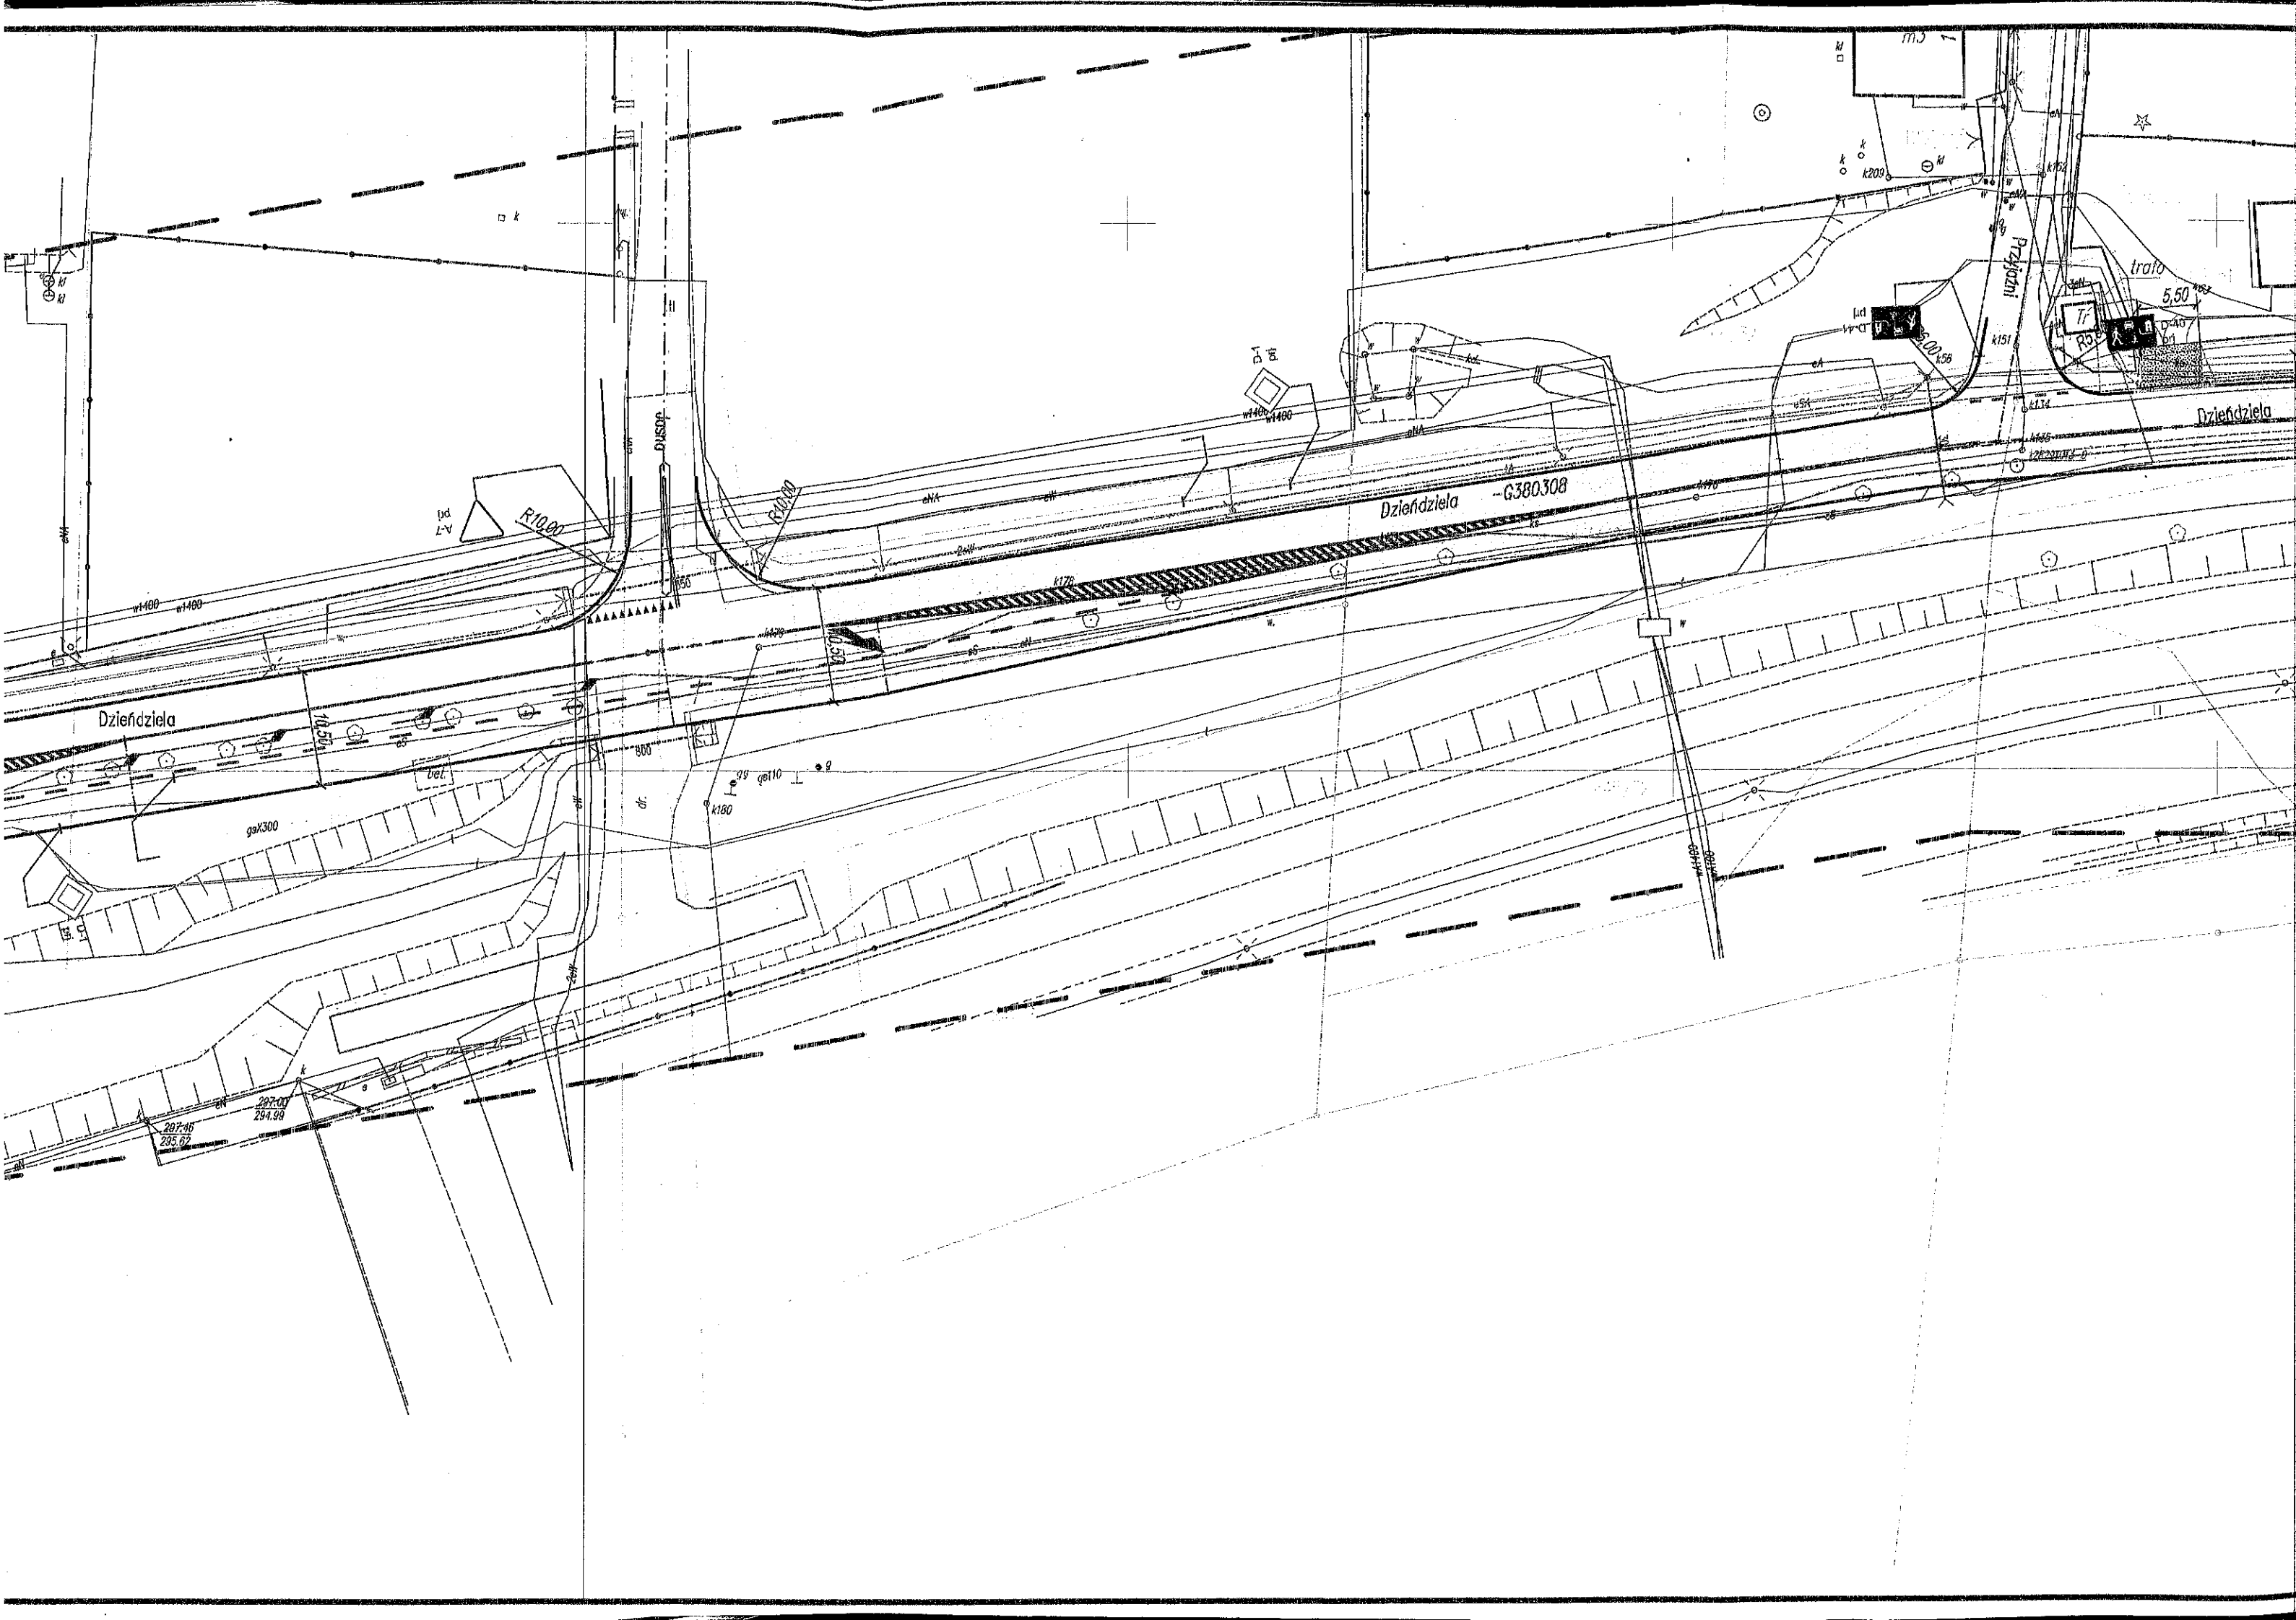

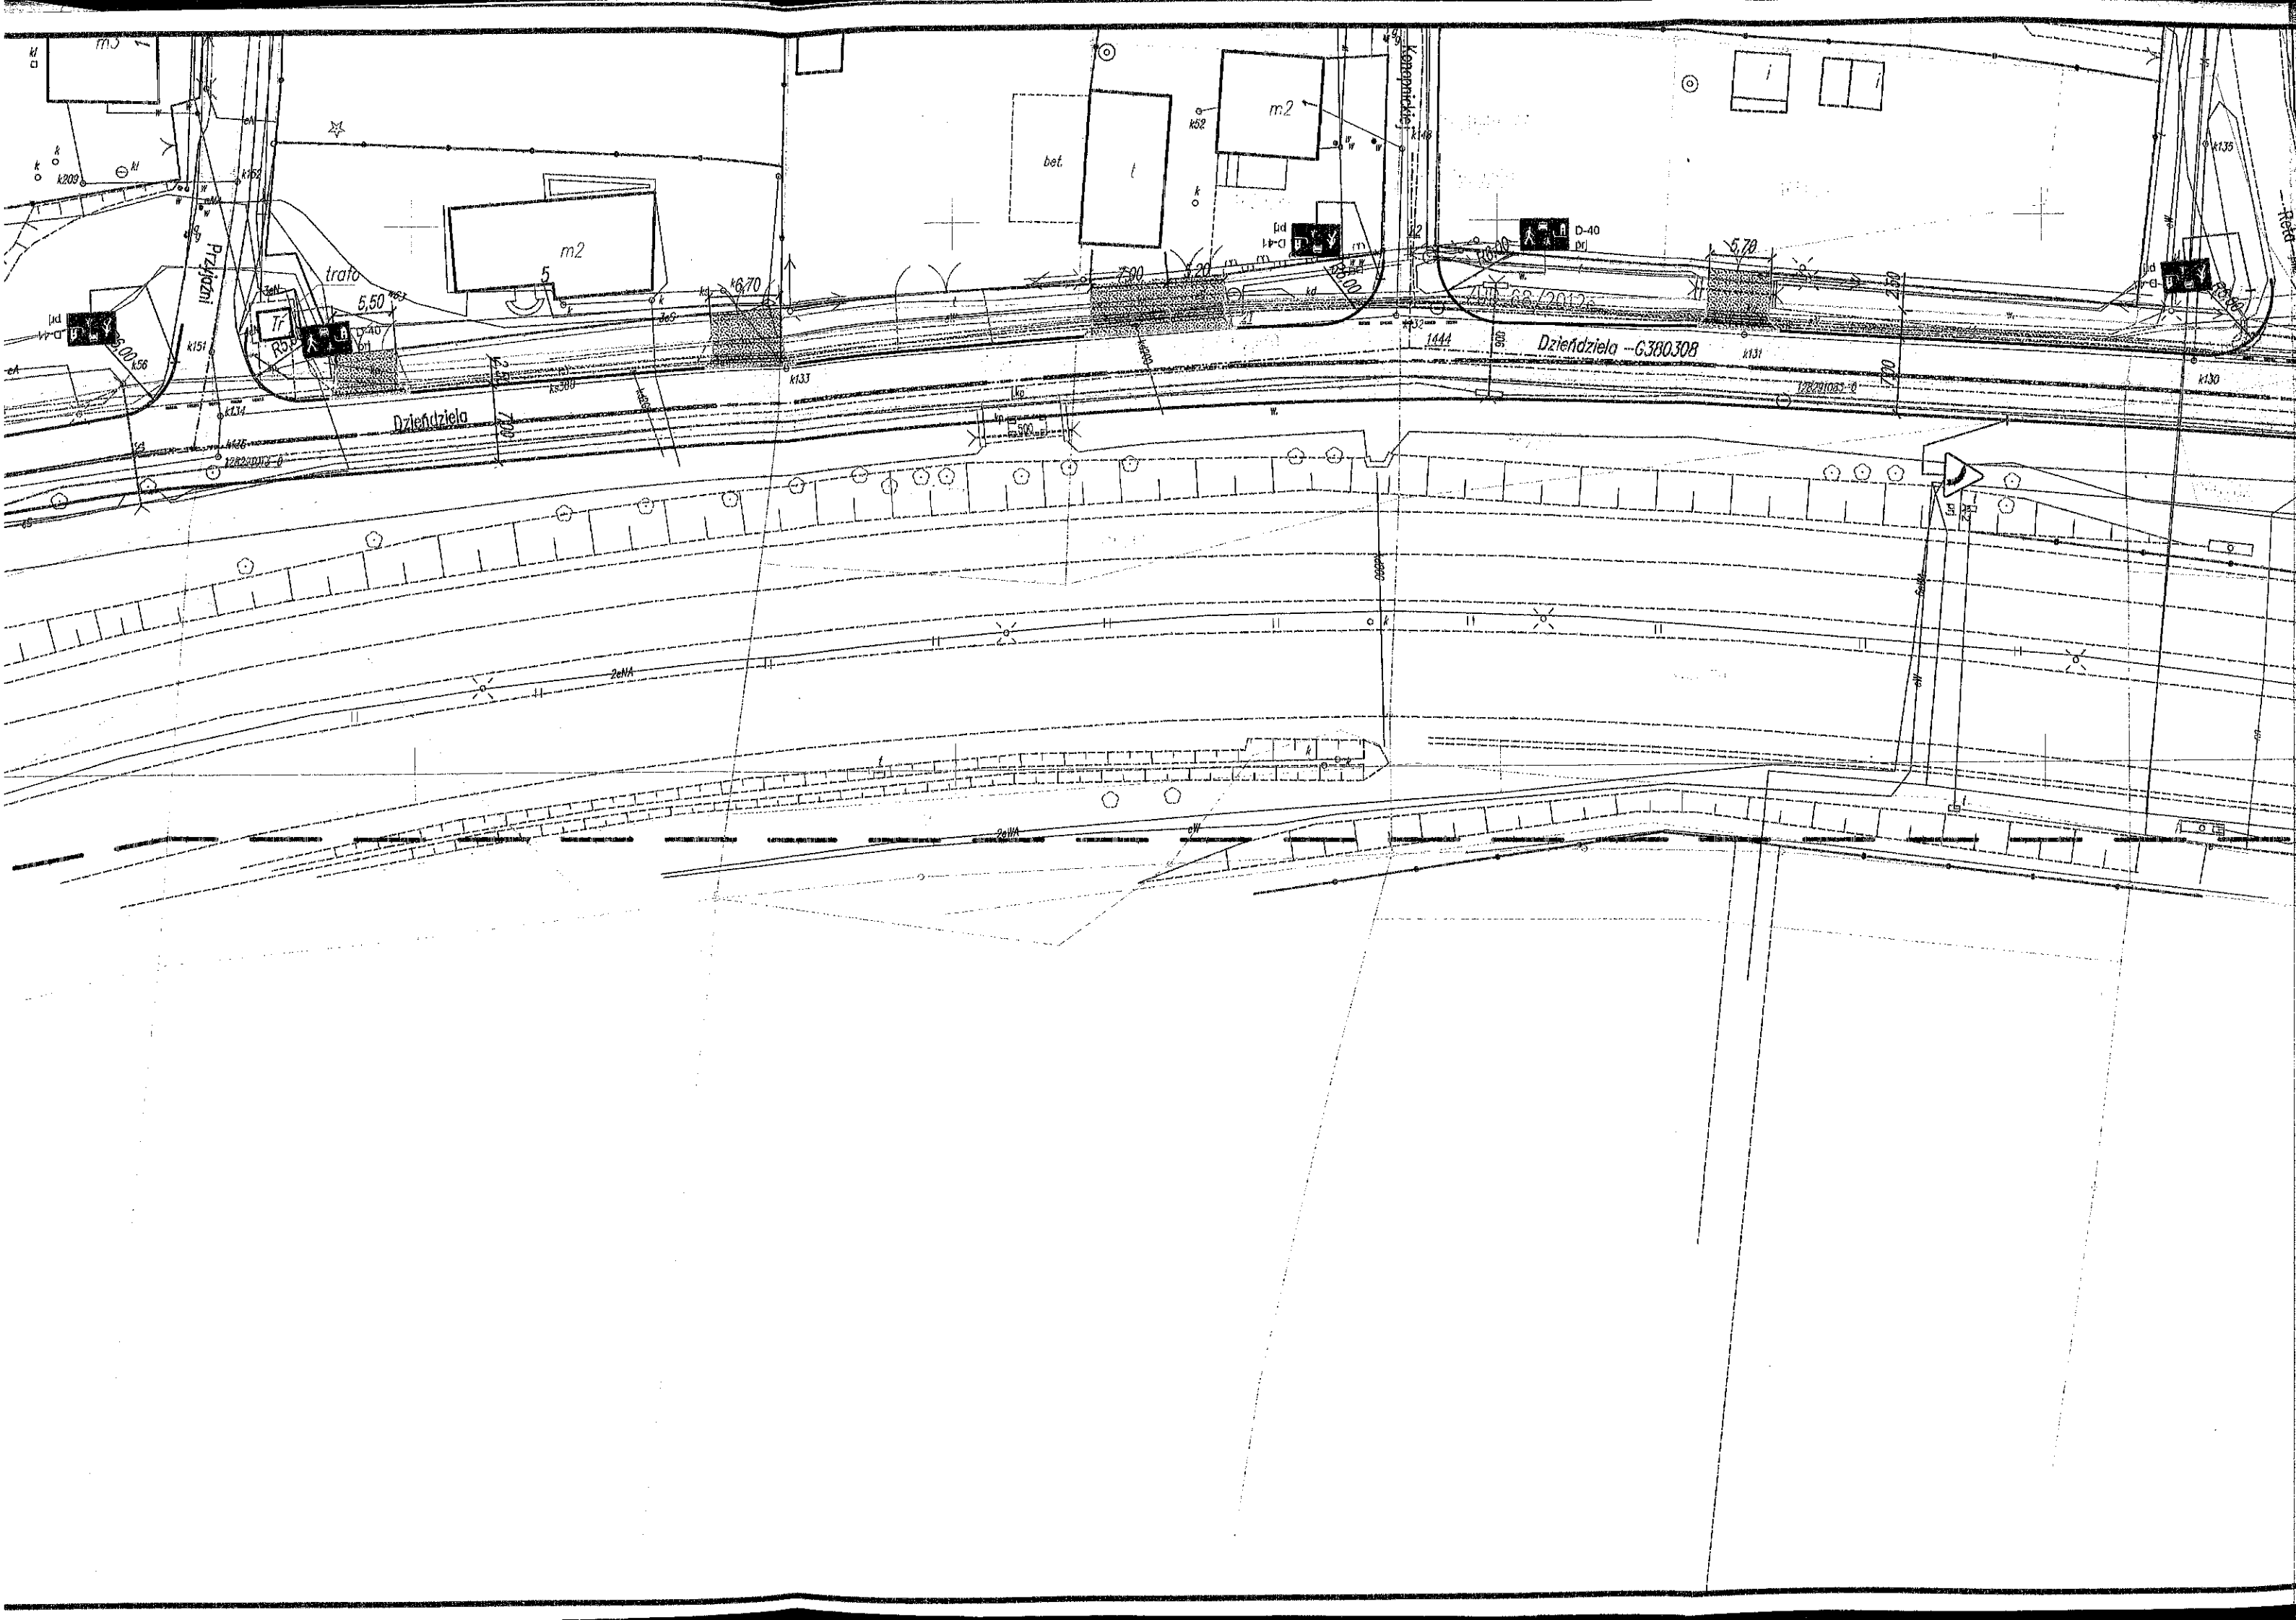

WARIANT 4

KIEROWNIK
Referatu Utrzymywania Infrastruktury Komunalnej
Urzędu Miasta Mikołowa

LEGENDA:

mgr inż. Zbigniew Konsek

-  - Projektowana nawierzchnia chodników z kostki betonowej
 - Projektowana nawierzchnia jezdni
 - Projektowana nawierzchnia zjazdów

- Projektowane krawężniki betonowe 15/30cm z odkryciem 12cm
 - Projektowane krawężniki betonowe 15/22cm z odkryciem 4cm
 - Projektowane obrzeże betonowe 8/30cm

INSPEKTOR
Rezeratu Utrzymania Infrastruktury

Urząd Miasta Mikołowa

mgr inż. Krzysztof Gil
ul. Sadowa 14, 40-005 Katowice, nr tel. 32 25 37 70 / 32 25 37 71

Załącznik do pisma
nr 3643.7021.52.2017
z dnia 27.03.2017

☐ Biuro Projektów



A-PROPOL

SP, Z, Q, Q, SP, K

44-121 Gliwice ul. Gomułki 2 tel. (0-32) 270-88-31

DATA
Marzec 2017

NUMER	KOMPLETU
-------	----------

INVESTOR

Gmina Mikołów
Rynek 18, 43-190 Mikołów

PROJEKTOWAŁ	mgr inż. Adam Biegański upr. bud. Nr 245/92		INWESTYCJA Przebudowa ul. Dzieńdzioła (od ul. Skalnej do ul. Waryńskiego) w Mikołowie.	NR PROJ. 7206/AP 418/2017
OPRACOWAŁ	mgr inż. Michał Kowalik			
SPRAWDZIŁ			OBIEKT Część drogowa.	
SKALA 1 : 500	BRANŻA Konstrukcyjno - Inżynierska	STADIUM Koncepcja	TREŚĆ RYS. Sytuacja, Zagospodarowanie terenu i zasady organizacji ruchu ul. Dzieńdzioła WARIANT 4 PLANASZA 1	NR RYS. 8